



schaal 1:100

Schoolweg variant 1

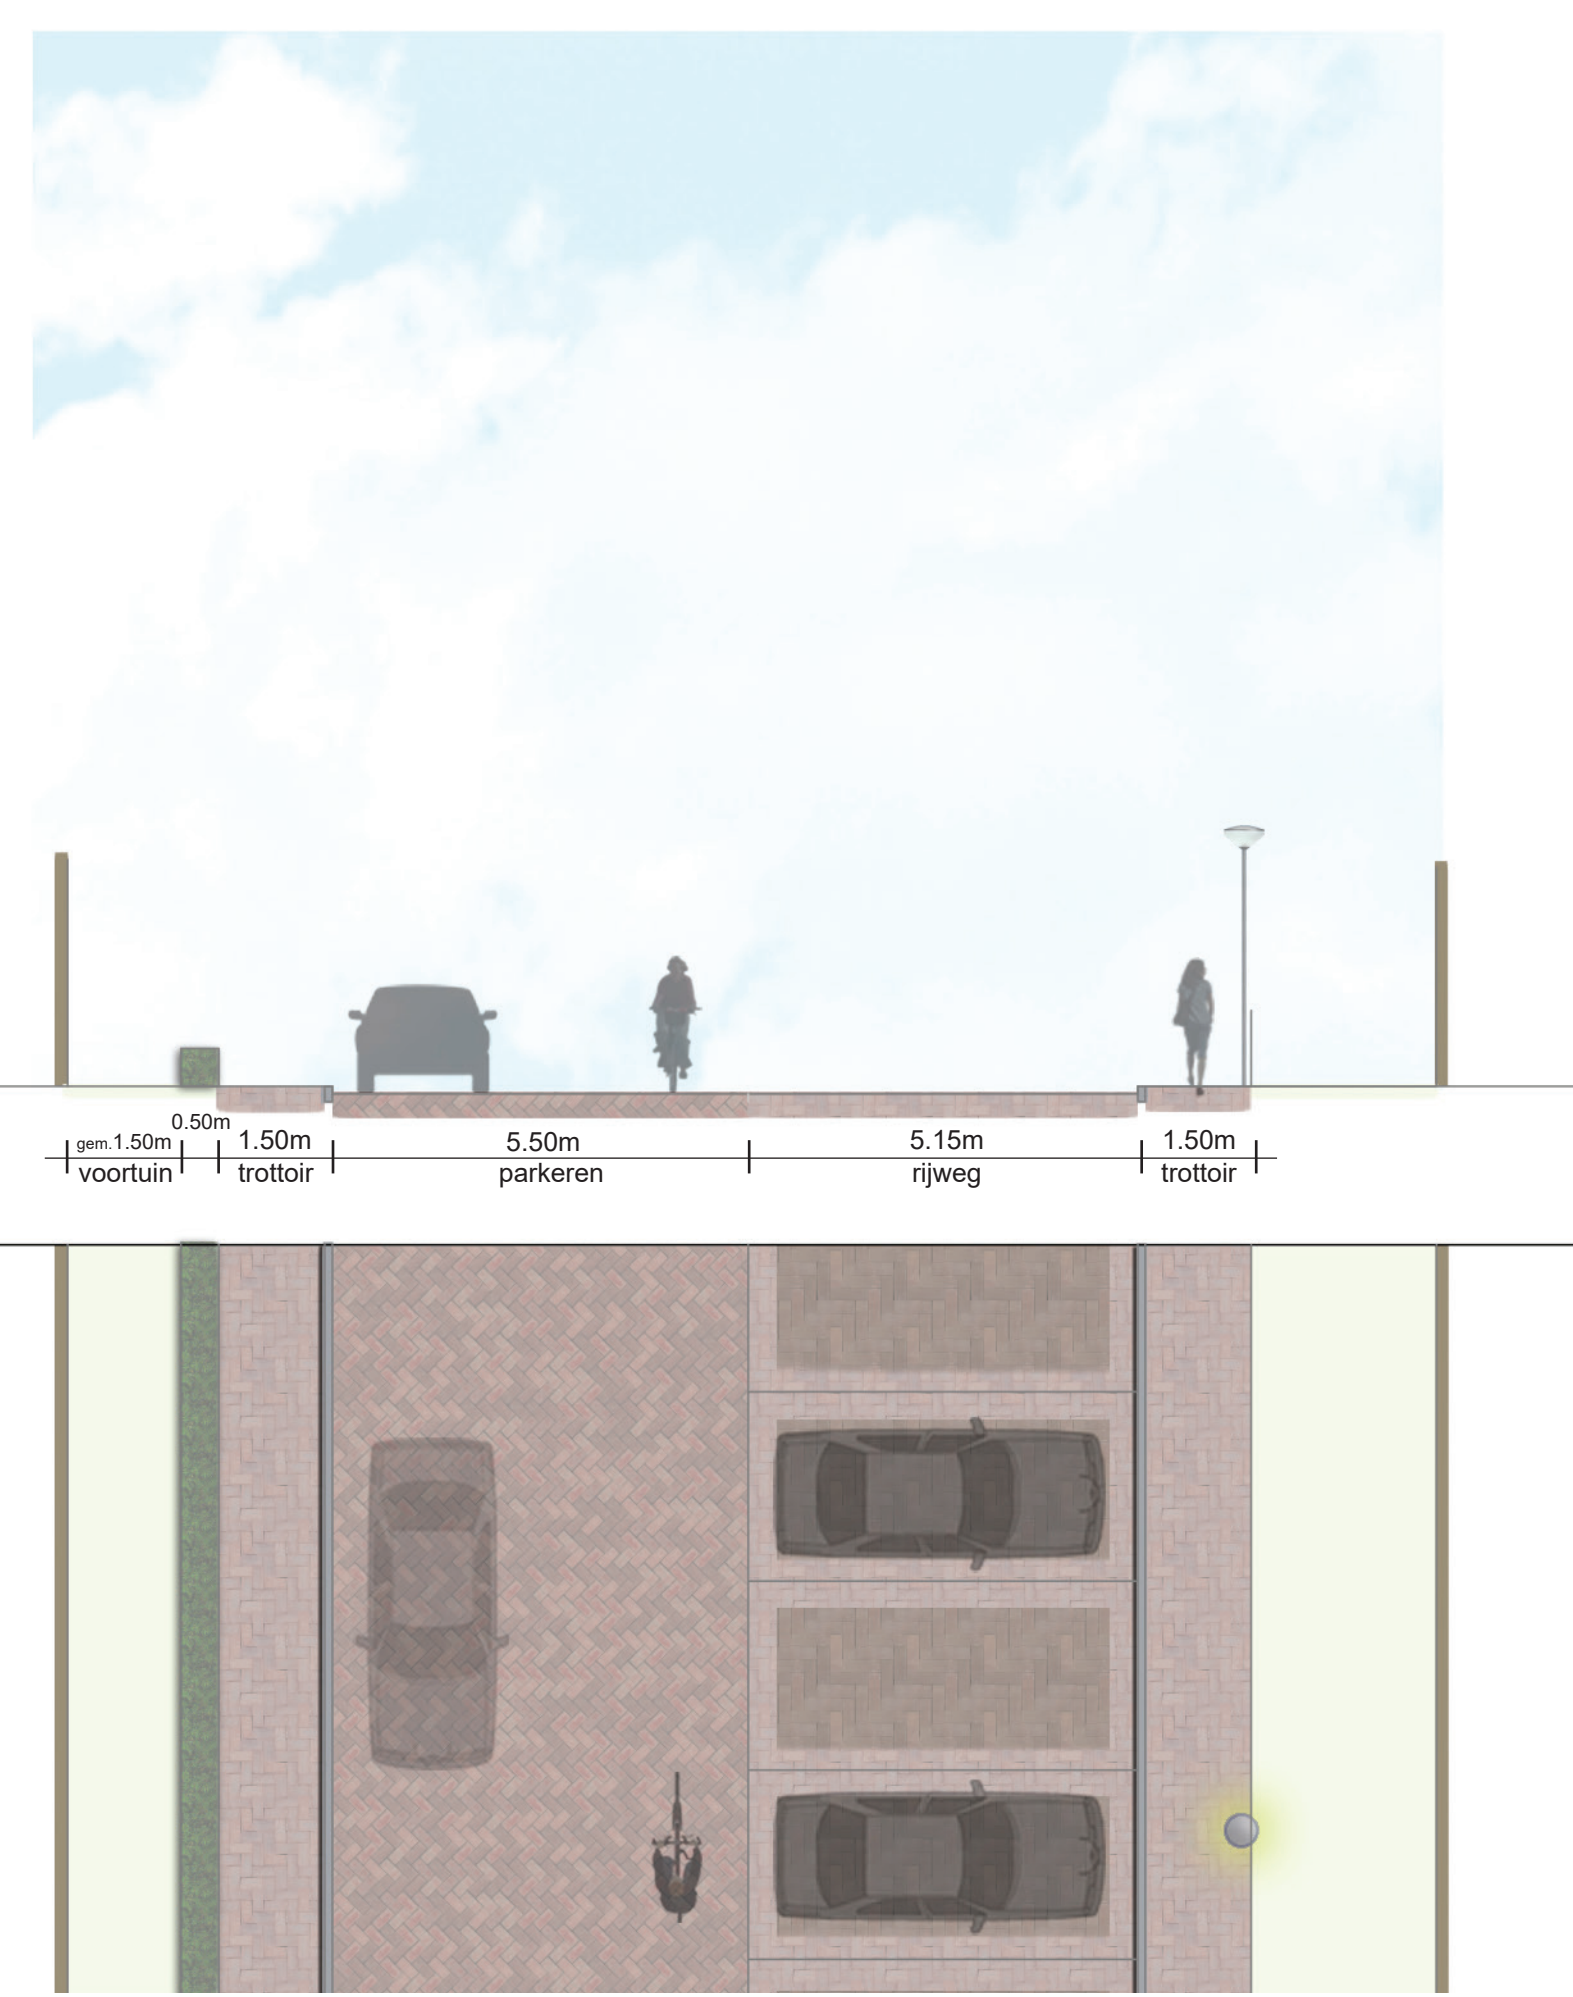

schaal 1:100

Schoolweg variant 2

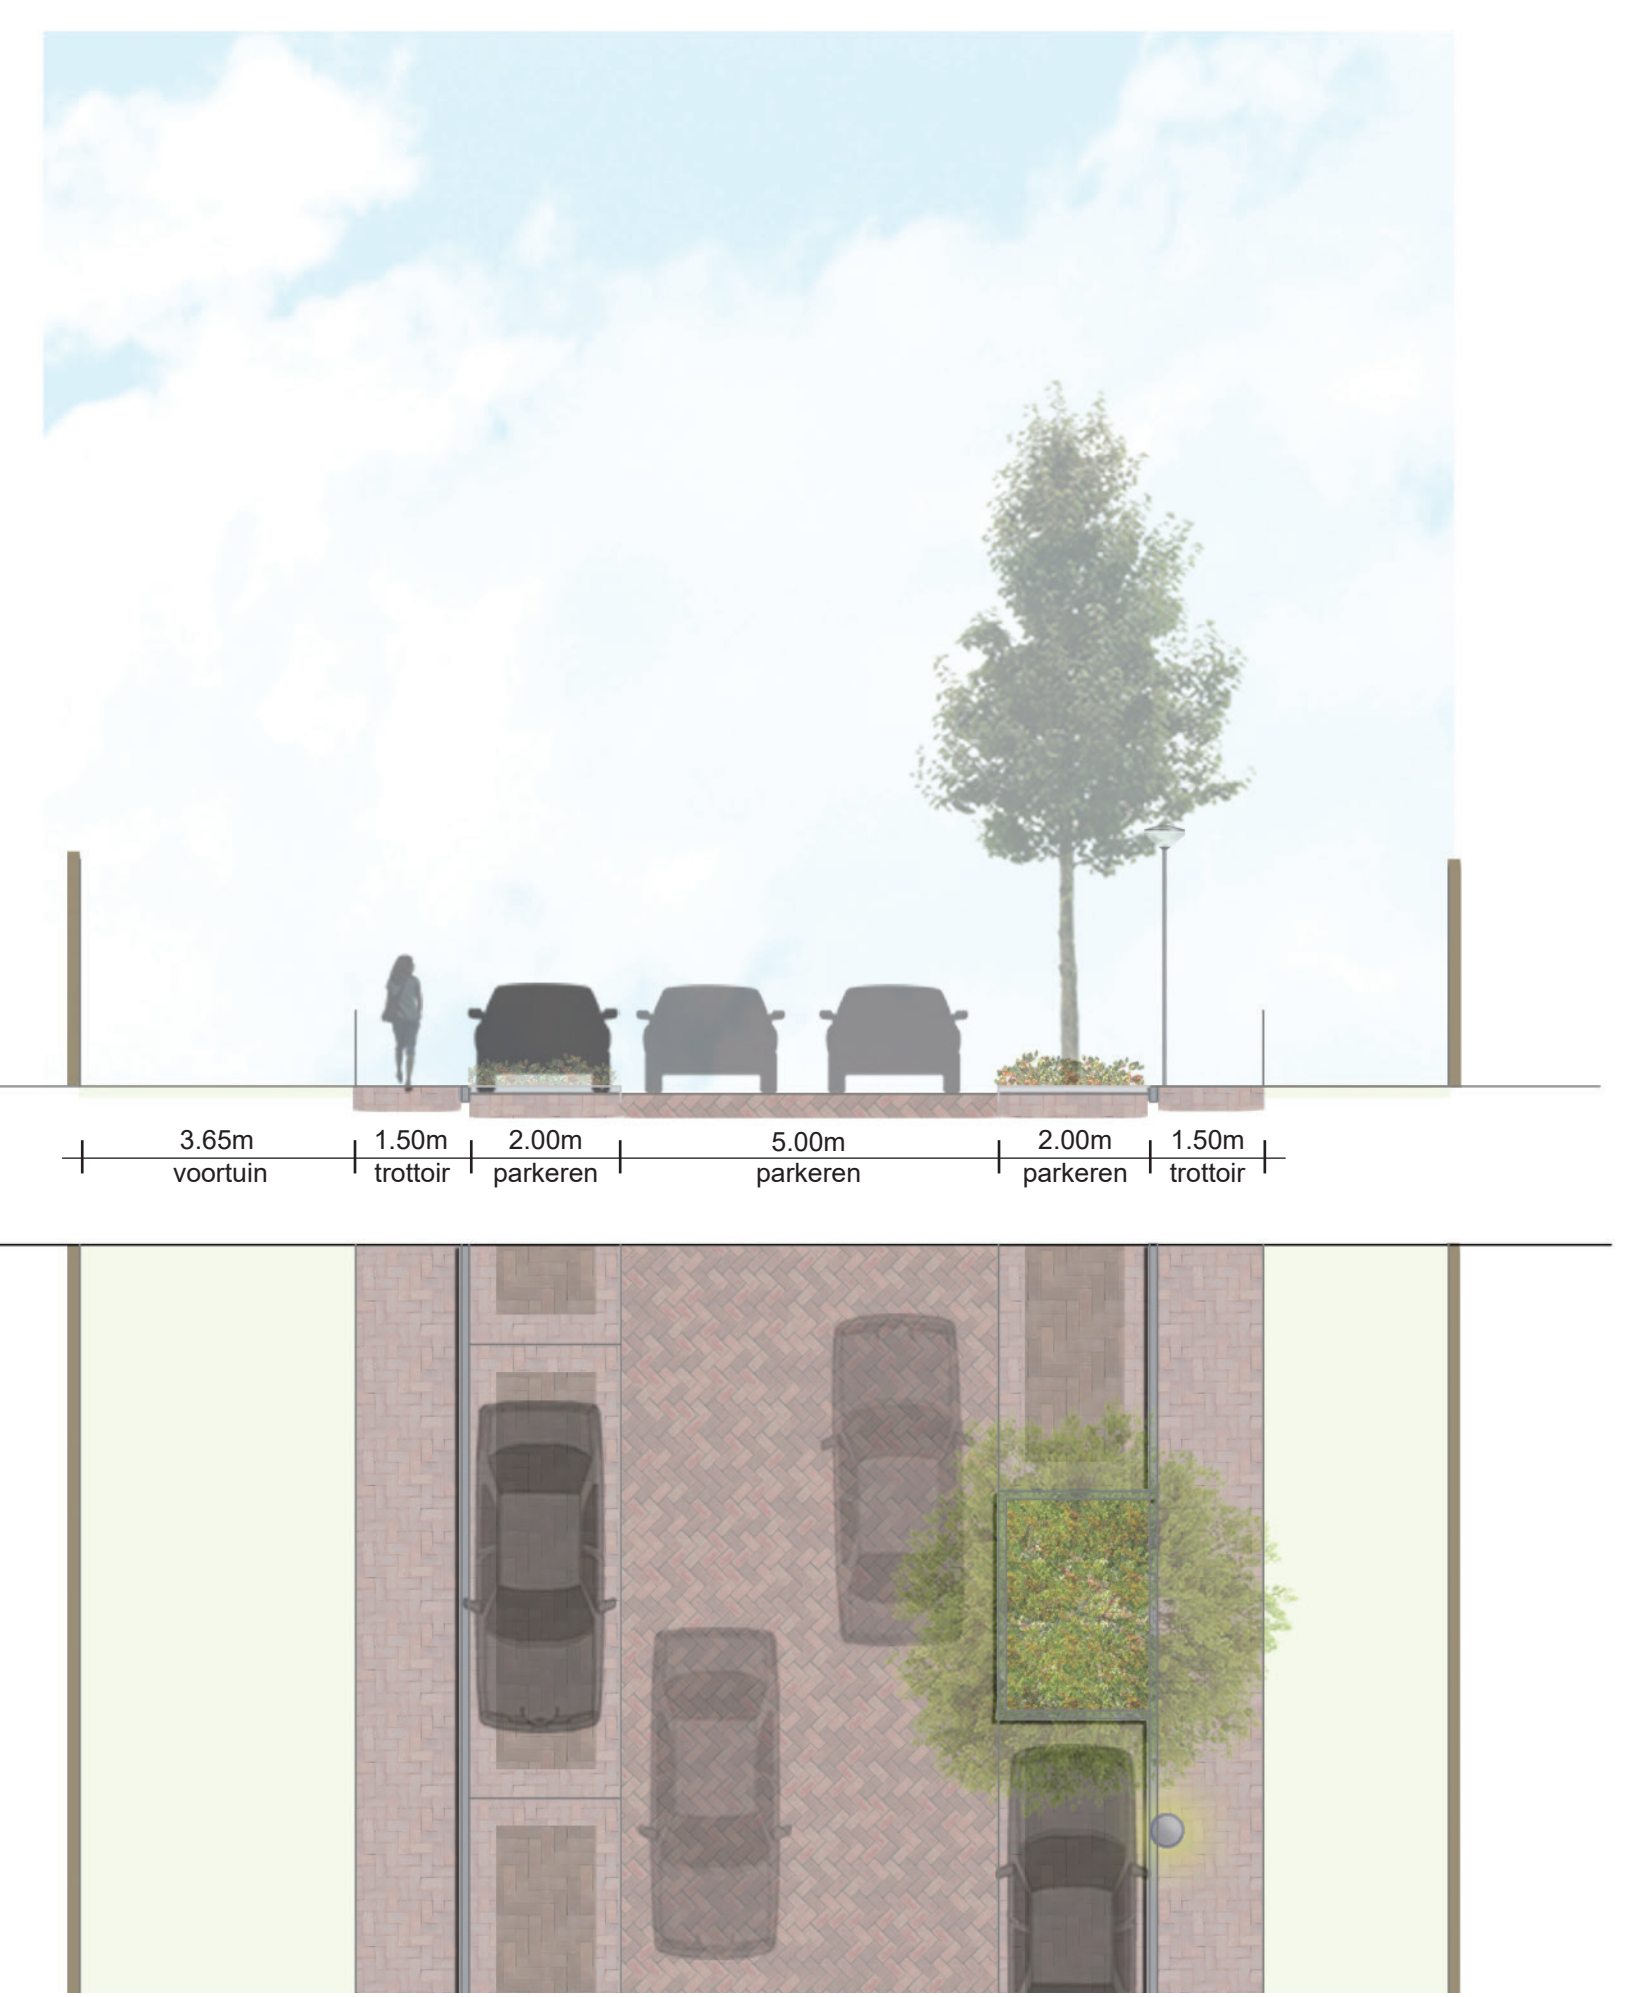

schaal 1:100

Schoolweg variant 3



schaal 1:500



schaal 1:500



schaal 1:500

Parkeeraantallen	
Bestaand:	35pp
Variant 1:	38pp
Variant 2:	35pp
Variant 3:	35pp

0	03-10-2022		JJ	TME	TME			
0	Versie	Datum	Osteller	Par.	Verificatie	Par.	Validatie	Par.
<b>Herinrichting Wilgenland te Deest</b>								
Onderdeel <b>Voorlopig ontwerp varianten Schoolweg</b>			Herlen Schoolstraat 6, 6082 SN Herlen Postbus 14, 6040AA Roermond					
Opdrachtgever <b>Gemeente Druten</b>			't Herfliegenbosch Herlenakwening 5-1, 6231 DD 't Herfliegenbosch Postbus 2350, 6202 CH 't Herfliegenbosch					
Fase <b>Concept</b>			Projectnummer <b>DRU040</b>					
Formaat <b>A0-2</b>			Tekeningnummer <b>2022-2092</b>					
Schaal -			Behorende bij doc. nr. -					
			068 - 3366333 info@kragten.nl www.kragten.nl					