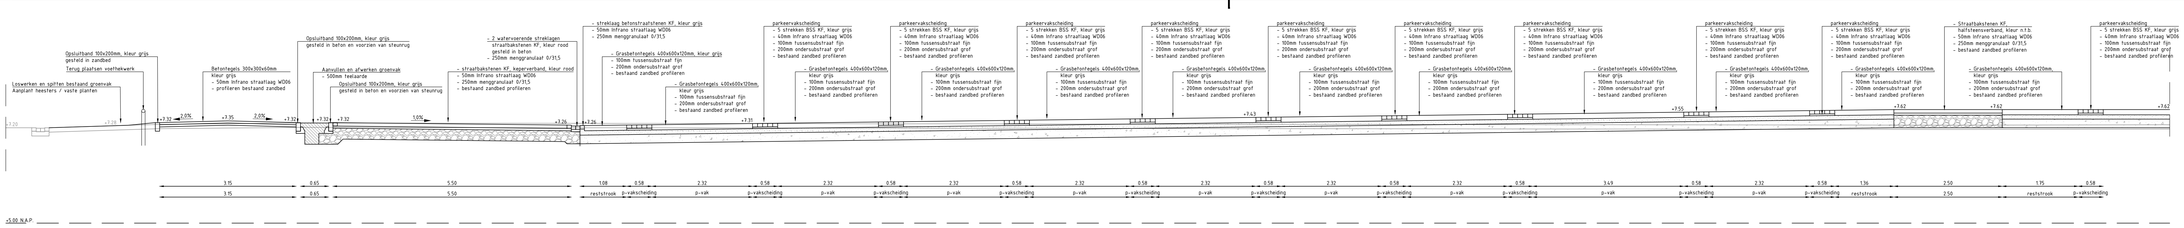

Dwarsprofiel A-A
Schaal 1 : 50

Dwarsprofiel B-B
Schaal 1 : 50

Detail A
Schaal 1 : 50

Detail A
Schaal 1 : 50

Detail C
Schaal 1 : 50

Detail D
Schaal 1 : 50

Legenda

- Werkgrens
- Bestaande situatie
- Kadastrale situatie
- Bestaande hoogte
- Nieuwe hoogte
- Trottoirband 130/150x250mm
- Trottoirband 400x200mm
- Inritperronband beh. bij trottoirband 400x200mm
- Opsluitband 100x200mm
- Dubbele streklaag; straatbaksteen KF, kleur; rood
- Dubbele waterveerende streklaag; straatbaksteen KF, kleur; rood
- 4-streks schijngoot; straatbaksteen KF, kleur; rood
- -Verloopband 130/150x250mm-m.v.
- Inritbanden 450x160x500mm (beh. bij trottoirband 130/150x250mm)
- Inritbanden 400x200mm (beh. bij trottoirband 400x200mm)
- Parkeervakken; grasbetontegels 400x600mm vlak
- Parkeervakken; betonstraatstenen, KF, elleboogverband, kleur; grijs
- Rijbaan; straatbaksteen, KF, keperverband, kleur; rood
- Rammelstrook, natuursteen keien 150x150x150mm, portugees graniet
- Fietspad; betontegels 300x300x80mm, kleur; rood
- Trottoir; betontegels 300x300x60mm, kleur; grijs
- Trottoir; betontegels 300x300x80mm, kleur; grijs
- Locatie ingang
- Loopstrook; straatbaksteen, KF, elleboogverband, kleur; geel
- Herstraten
- Vaste planten c.q. rozen; rondom parkeerterrein (aanplant door derden)
- Haagbeplanting (aanplant door derden)
- Inzaaien gras (door derden)
- Grondverbetering rondom bomen; ca. 4m3 per boom
- Voethekwerk
- Ethafoamband tussen gevel en straatwerk
- Plantenbak, verplaatsbaar (plaatsing door derden)
- Nieuw boom; lei-Linde (aanplant door derden)
- Nieuwe boom (aanplant door derden)
- Lichtmast nieuw (plaatsing door derden)
- Fietsnietjes
- Afzetpaal RVS (vast tenzij anders aangegeven)
- Diamantkoppaal kunststof
- Zitbank
- Straatkolk, incl. kolkleiding (aansl. op bestaande afvoer)
- Trottoirkolk, incl. kolkleiding (aansl. op bestaande afvoer)

NR.	OMSCHRIJVING	DATUM	GETEKEND

Maten in m, diameters en afm. bestratingsmaterialen in mm, hoogtematen in m t.o.v. NAP, tenzij anders aangeven.

PROJECT
Verfraaiing 't Trefpuntplein
te Deest
OMSCHRIJVING
Nieuwe situatie

OPDRACHTGEVER
Gemeente Druten

Samen aan de slag in Deest
Verfraaiing Dorpshart