




Meidoornstraat

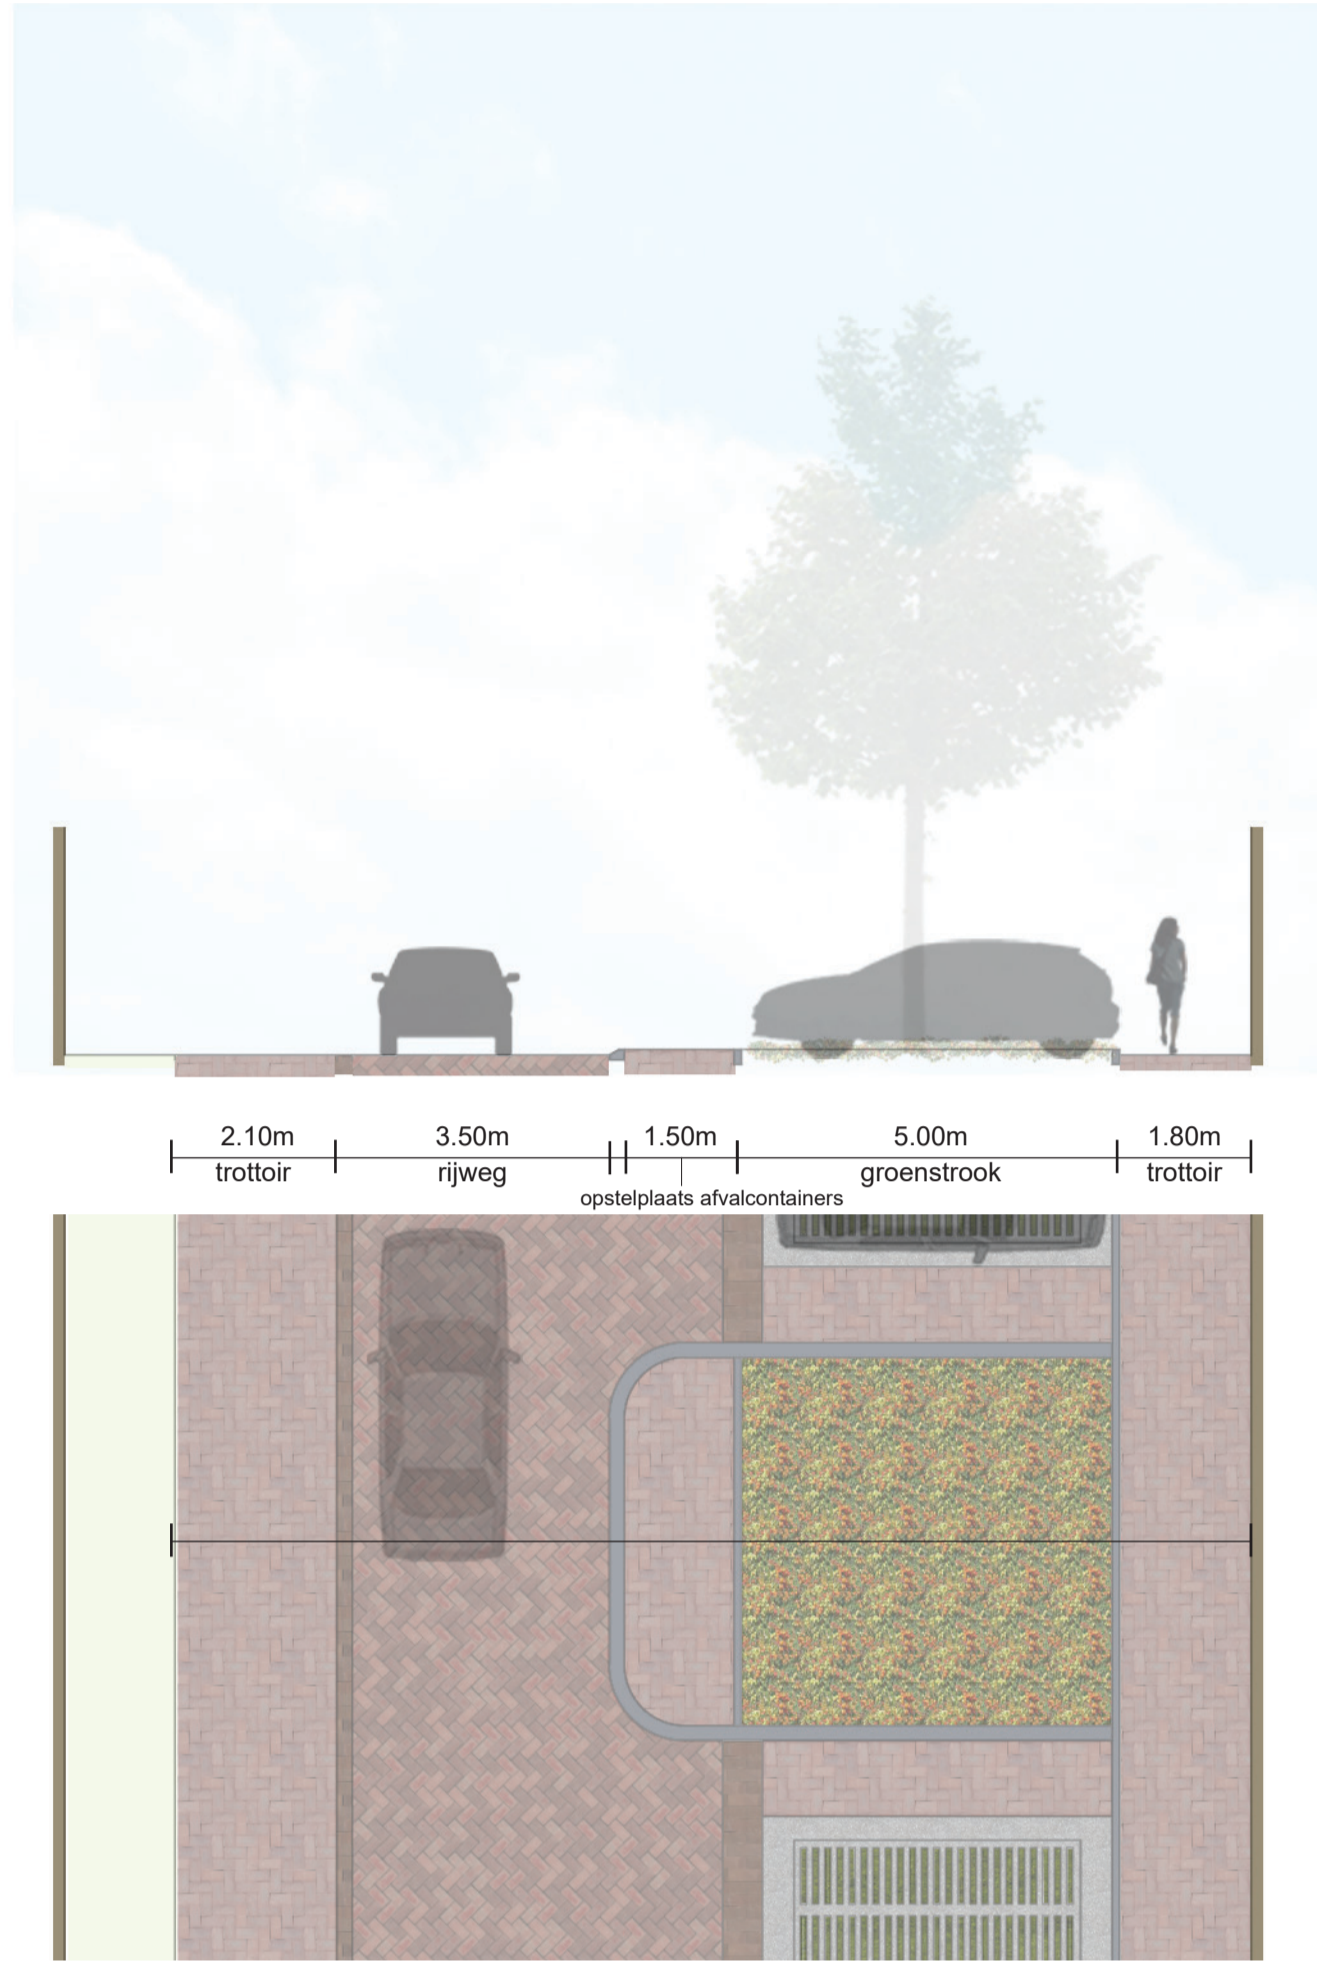


Schoolweg

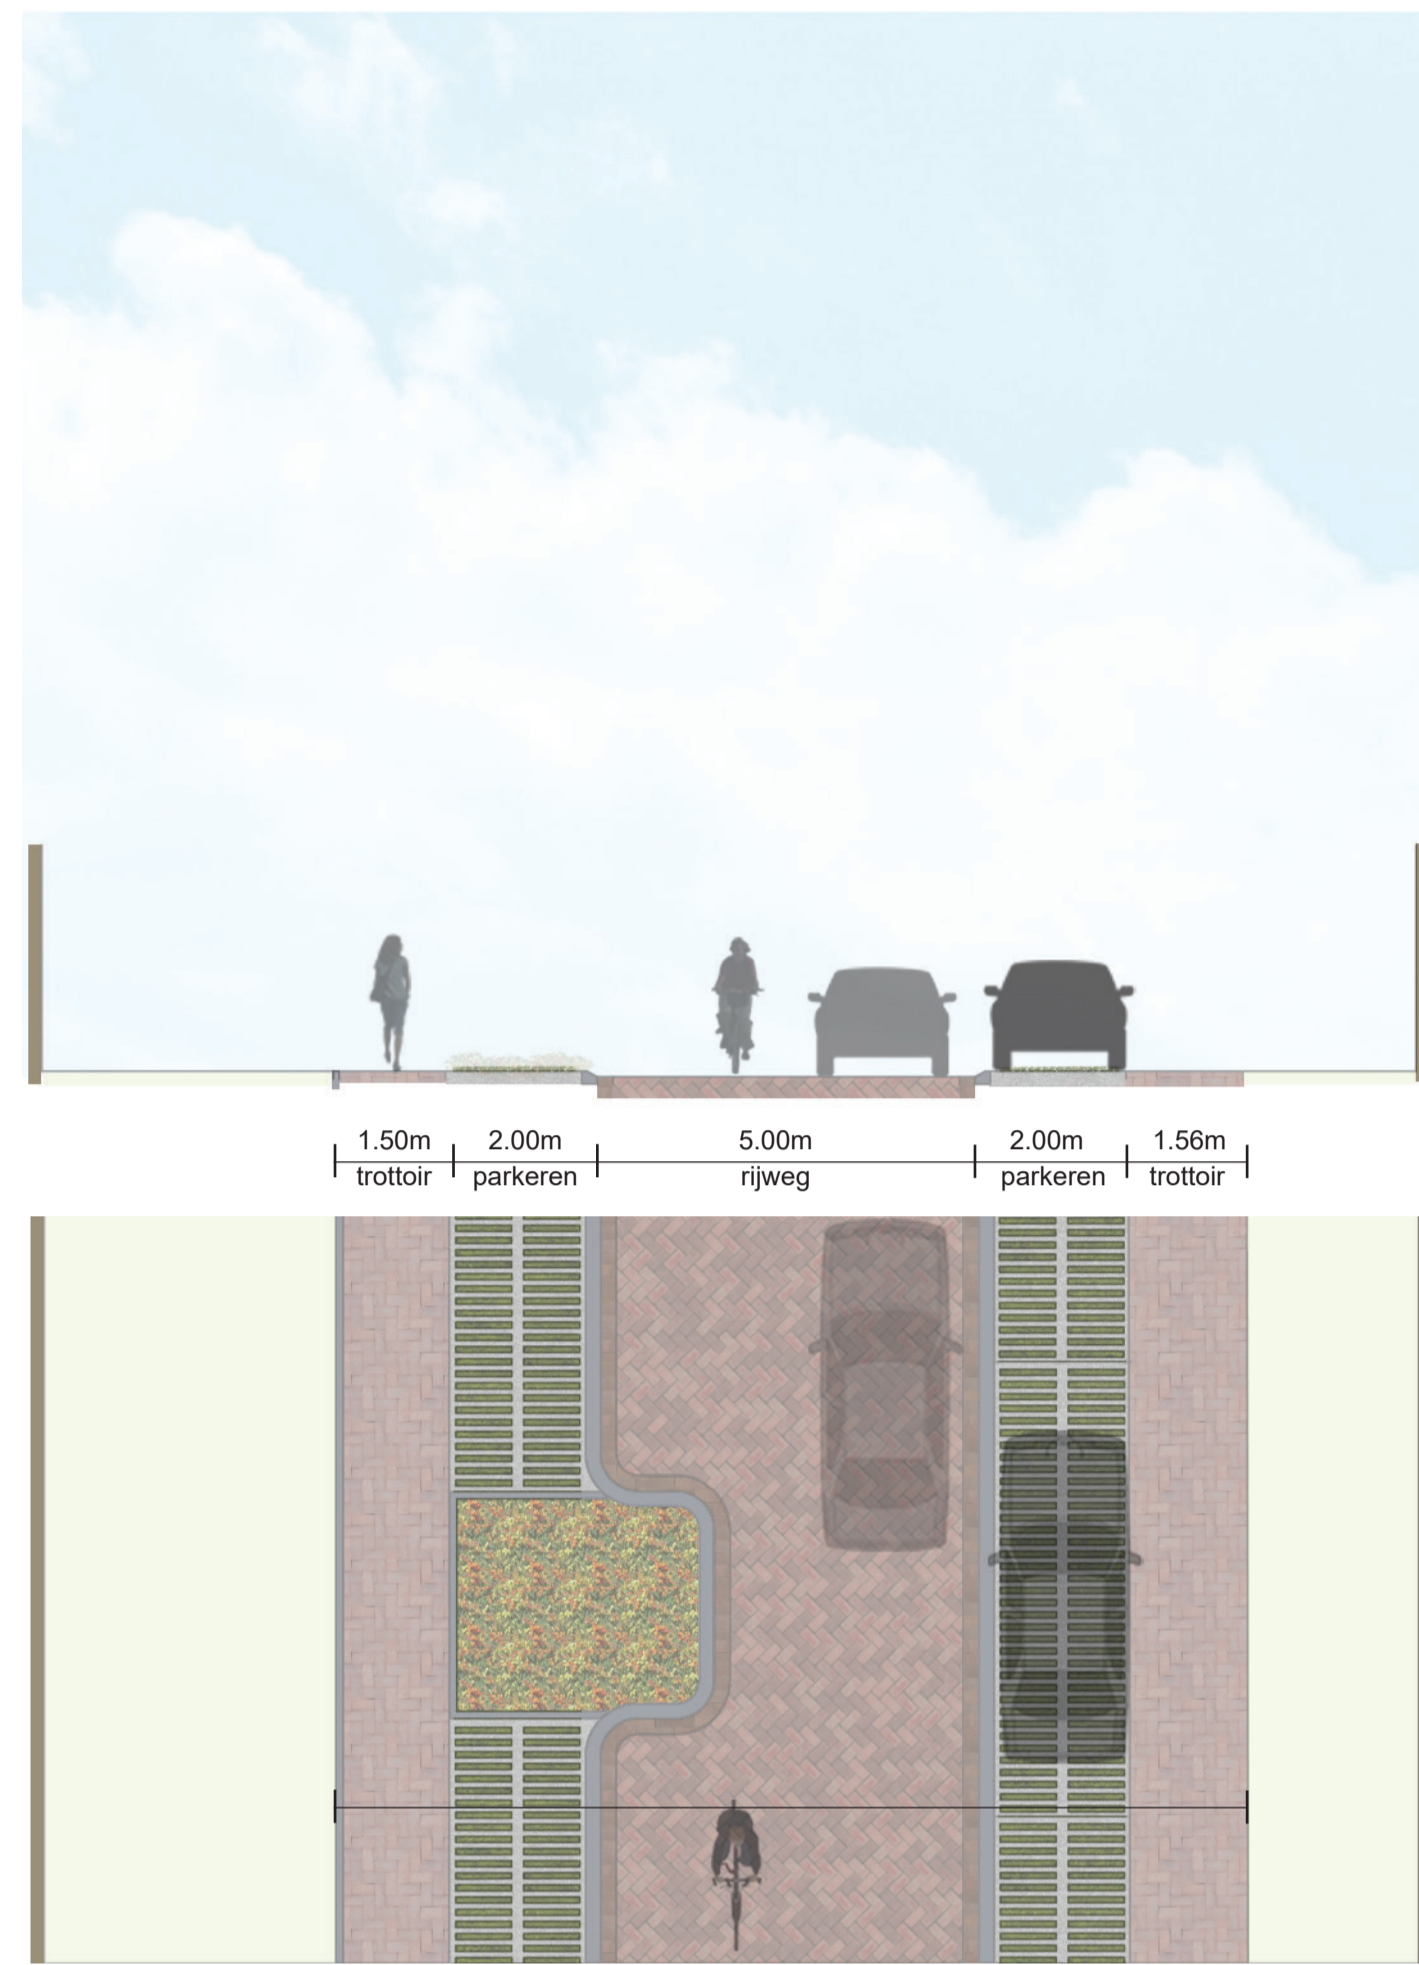


Iepenstraat

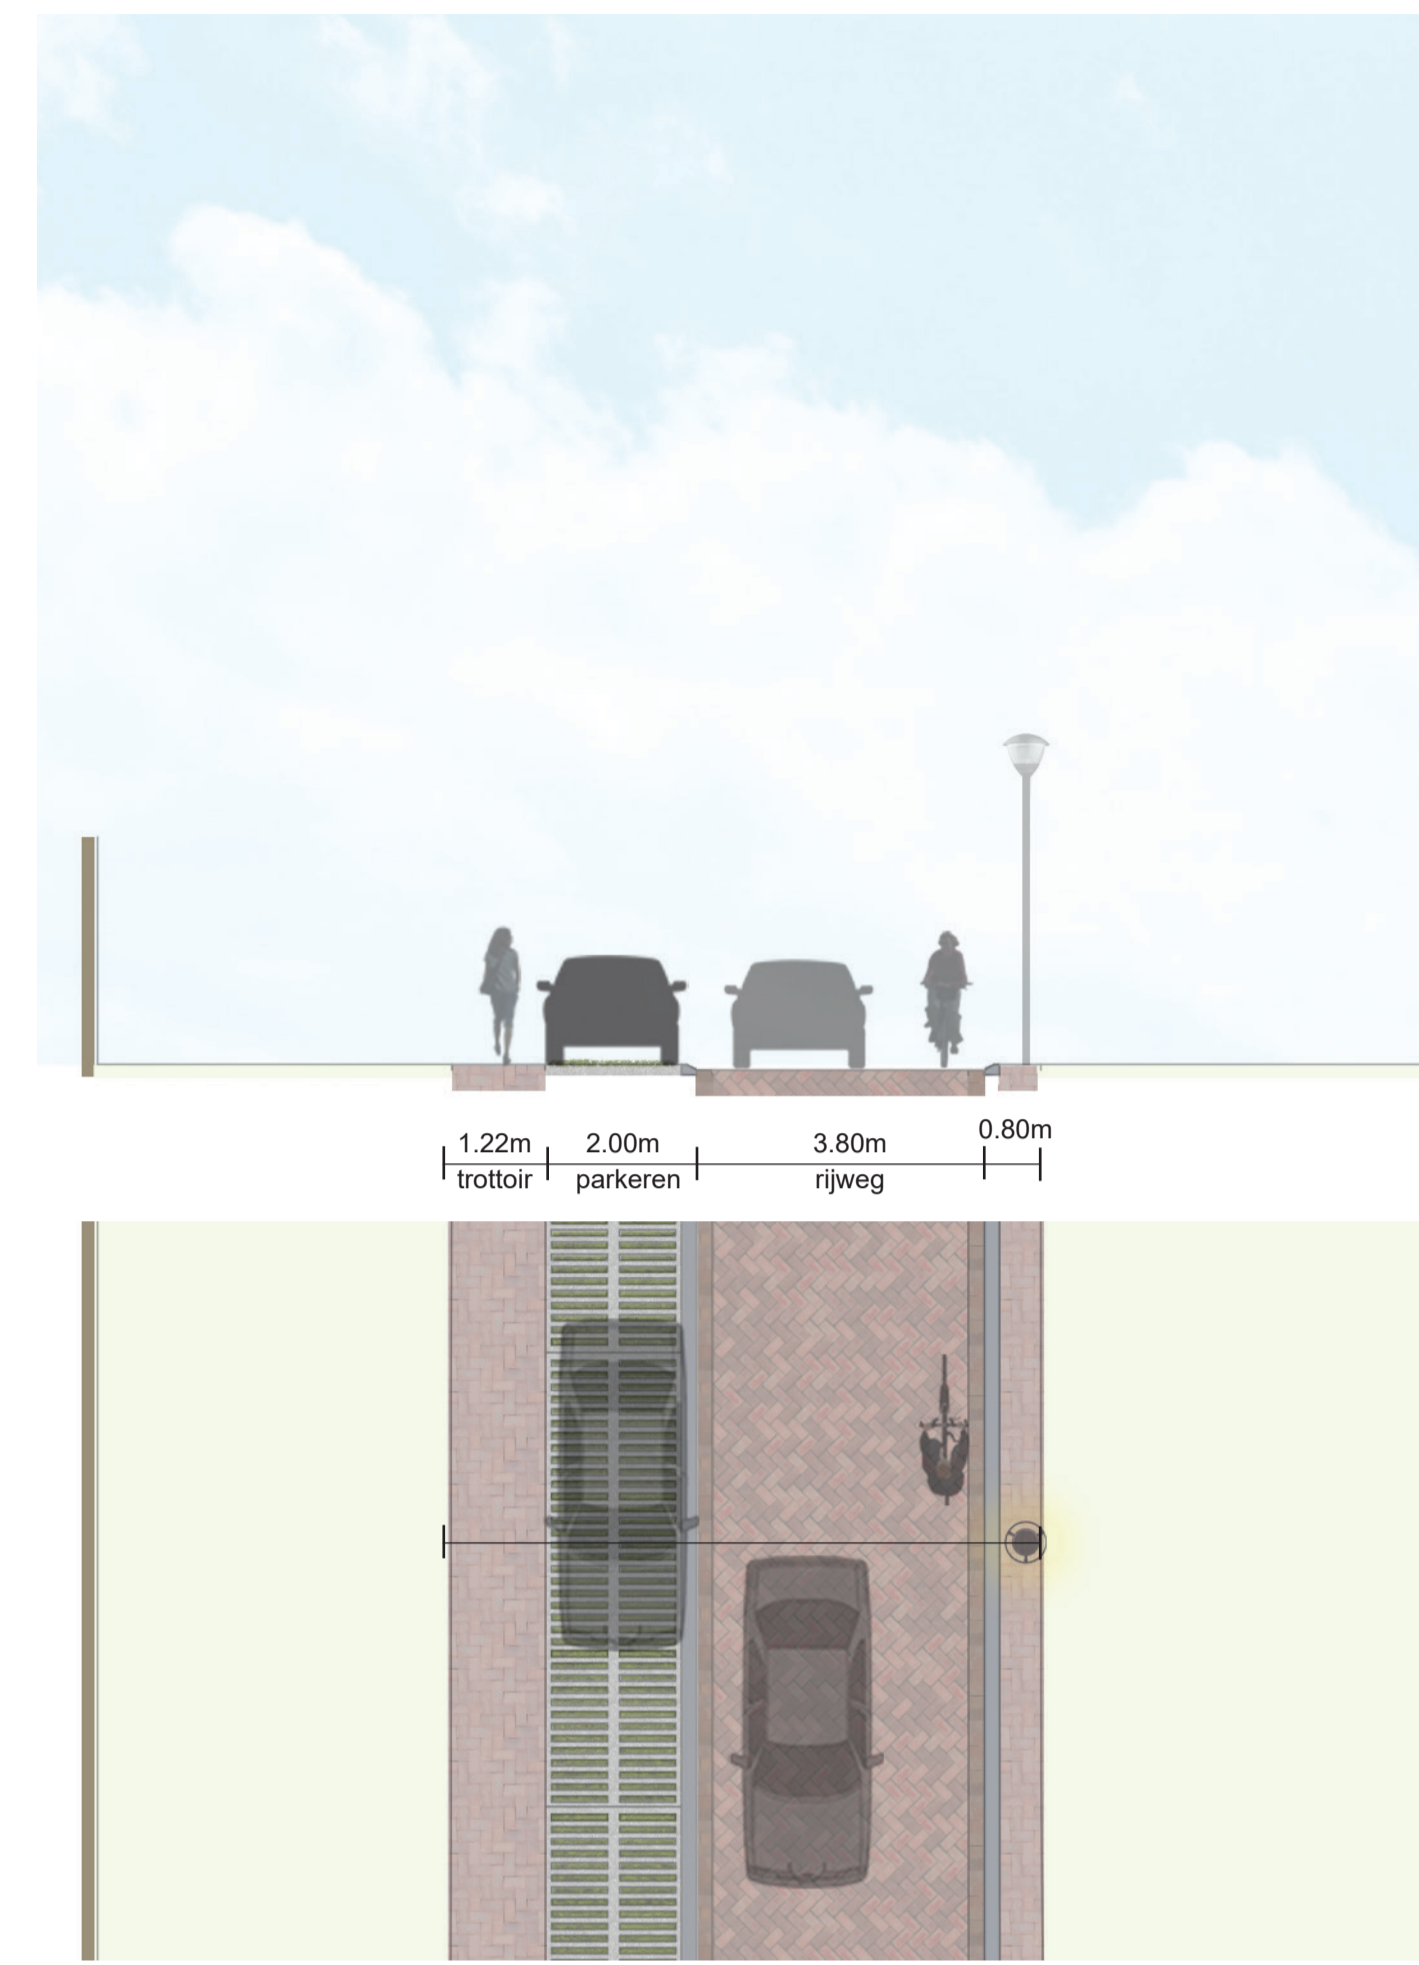


Wilgenstraat

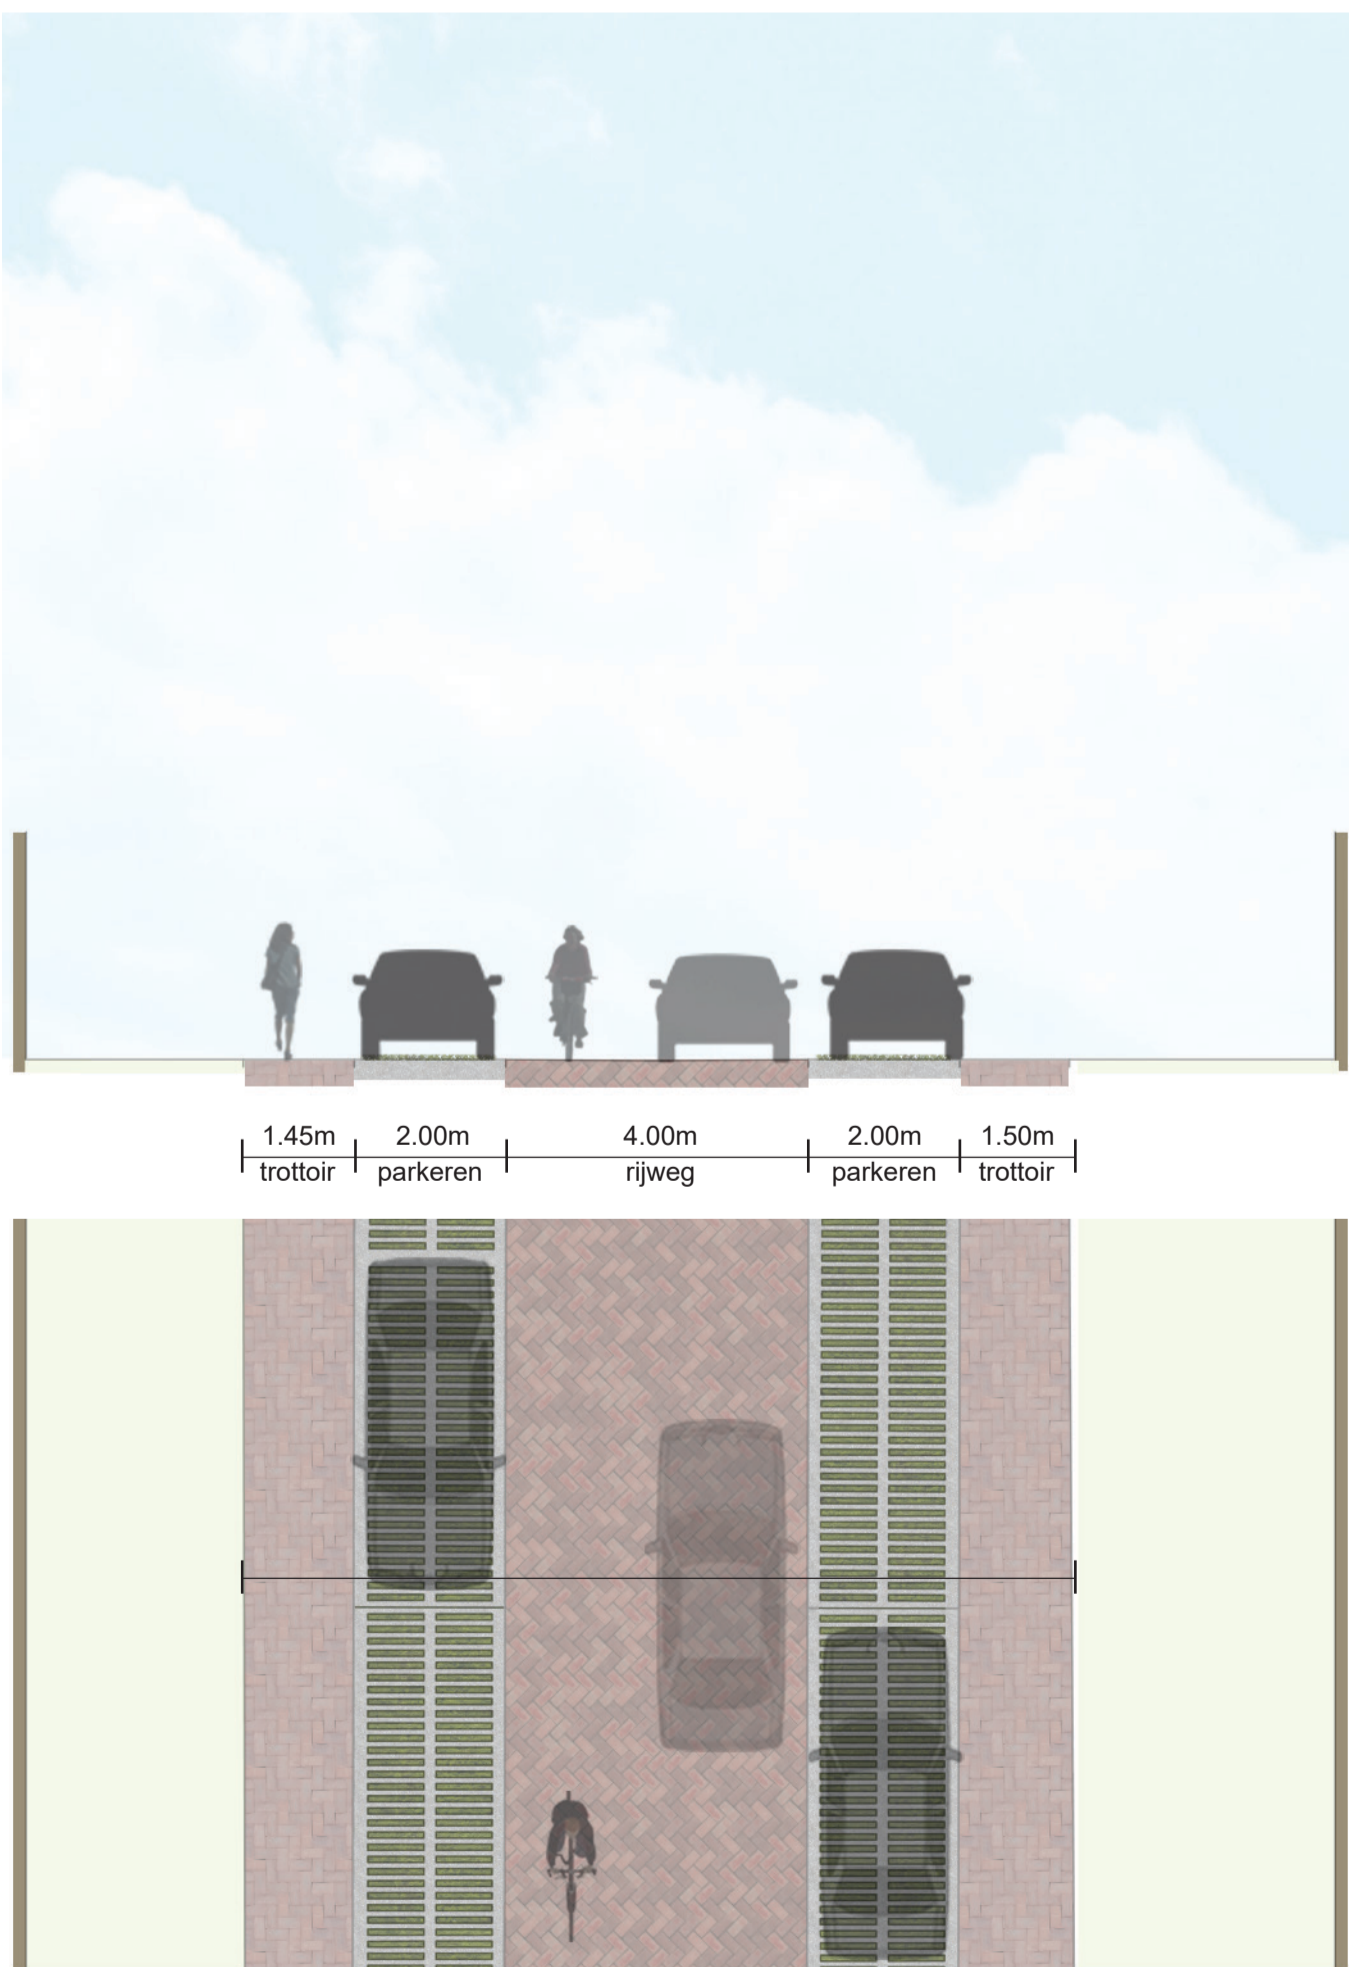

Elzenstraat

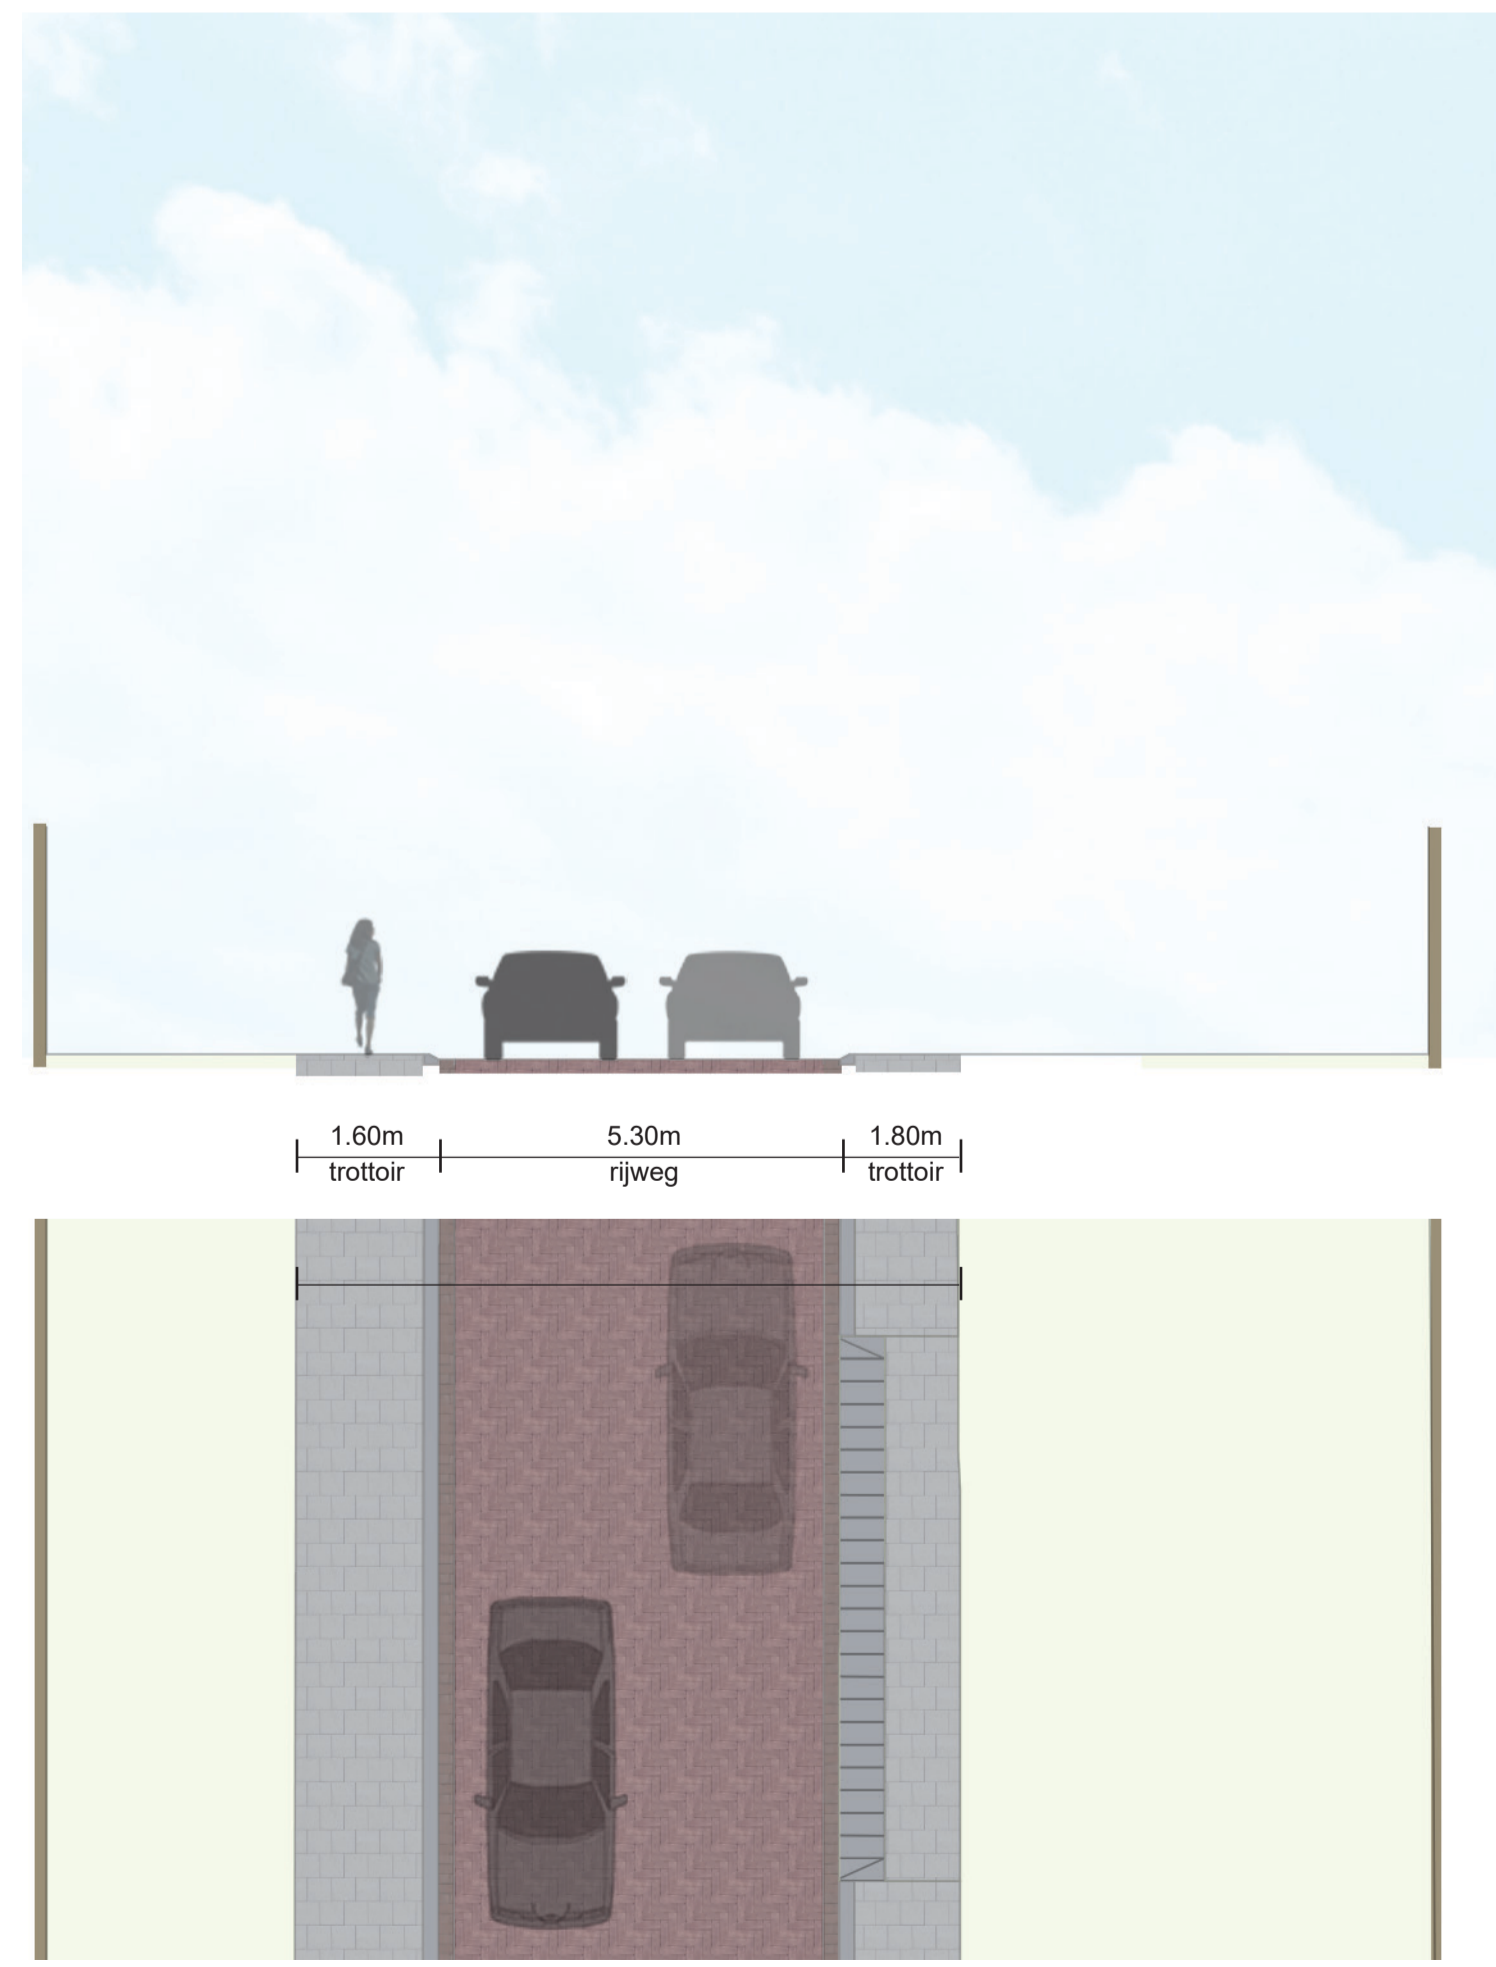

Teijssenstraat

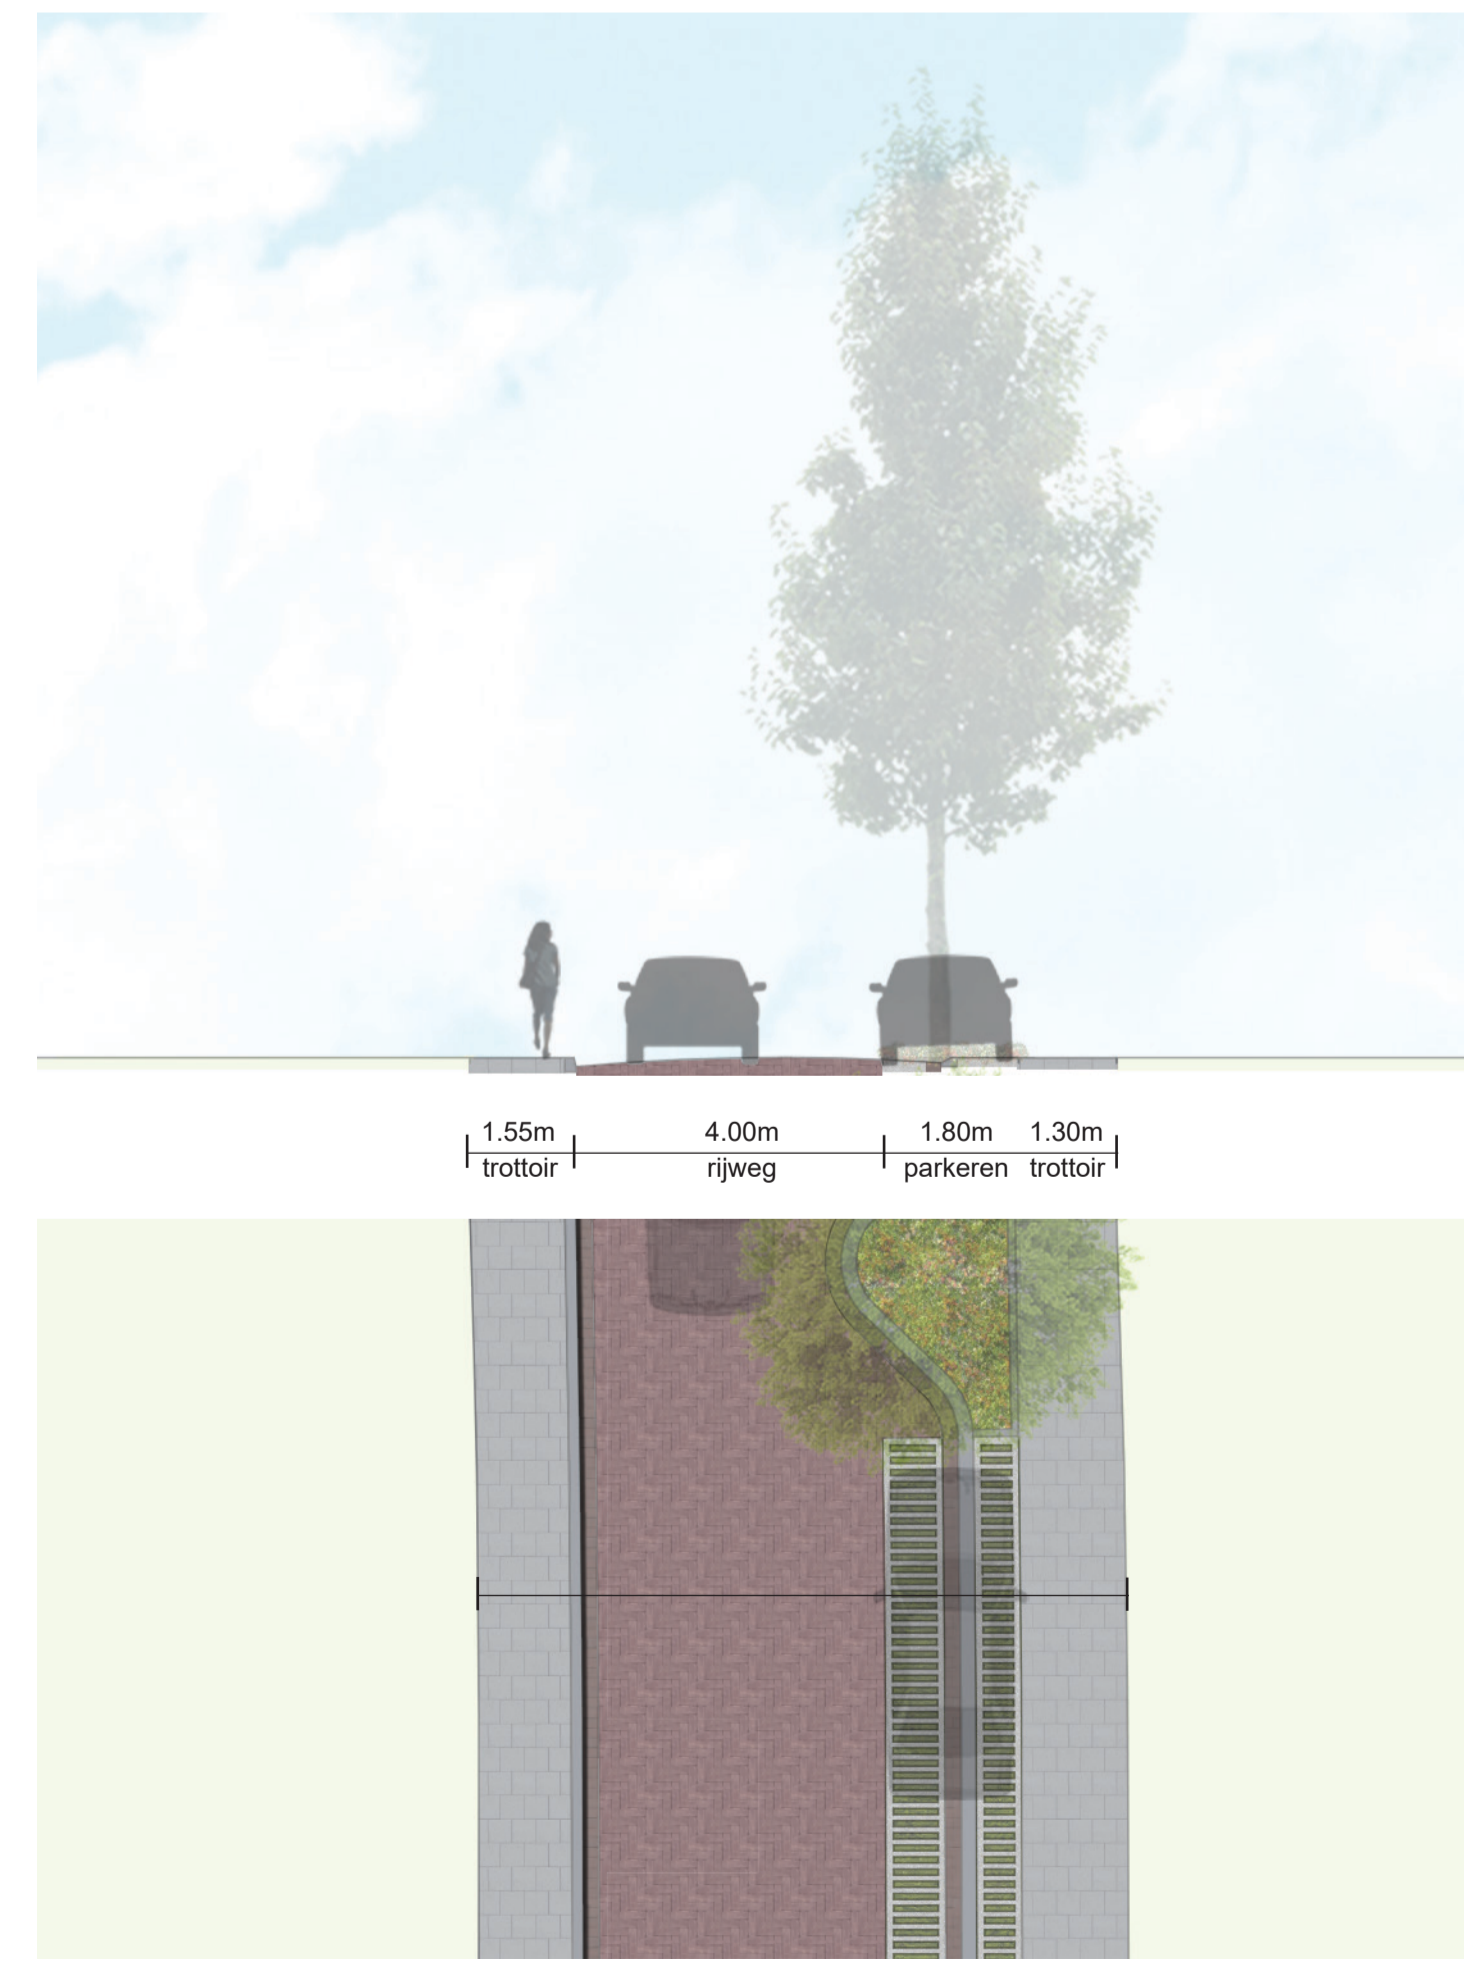

0	27-01-2023		JLE	SE	MR	YJR	MR	YJR
Versie	Datum	Omschrijving	Opsteller	Par.	Verificatie	Par.	Validate	Par.

Herinrichting Wilgenland te Deest

Onderdeel: Definitief ontwerp - doorsneden

Opdrachtgever: Gemeente Druten

Projectnummer: DRU040

Tekeningnummer: 2022-2287

Schaal: 1:100

Behorende bij doc. nr.:

Roermond
Schoolstraat 8, 6040 DN Nienem
Postbus 14, 6040 AA Roermond

's-Hertogenbosch
Hindham 152-E, 5246 AK Roosmalen
Postbus 2309, 5202 CH 's-Hertogenbosch

088 - 3366333
info@kragten.nl
www.kragten.nl

kragten